



VT-06 Planta 1-2-3-4-5-6-7-8

SUPERFICIES:

- SUPERFICIE CONSTRUIDA CON ZZCC:**
81,81 m²
- SUPERFICIE UTIL CERRADA:**
56,76 m²
- SUPERFICIE UTIL TERRAZA TENEDERO:**
11,29 m²
- SUPERFICIE UTIL TOTAL COMPUTABLE:**
62,41 m²

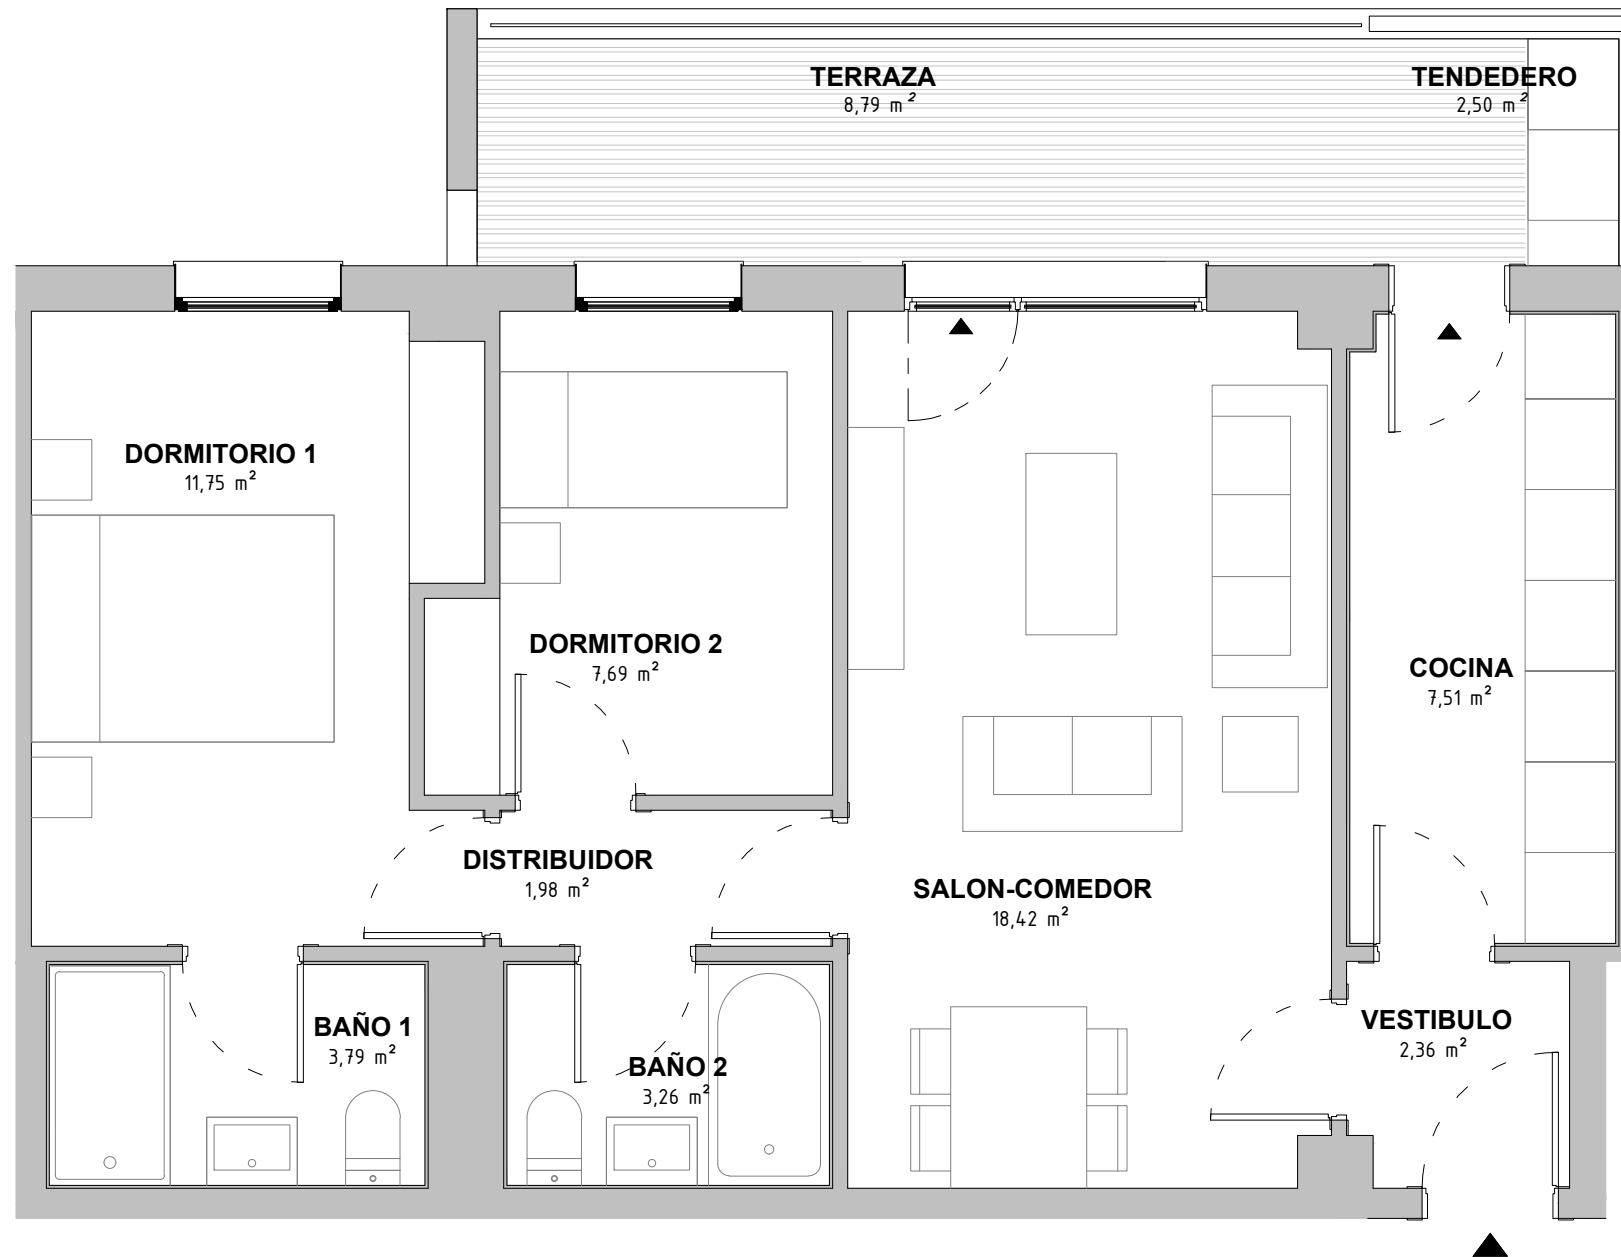

Portal 3
1ºD, 2ºD, 3ºD, 4ºD, 5ºD, 6ºD, 7ºD, 8ºD
Portal 4
8ºC

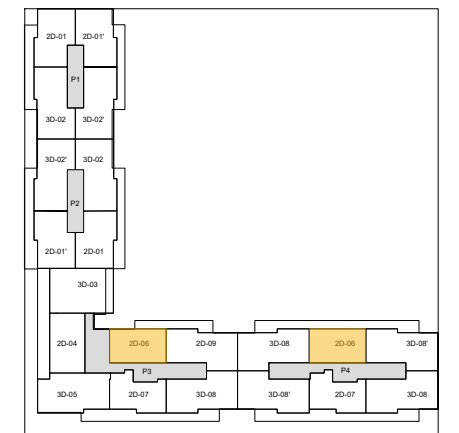

Planta tipo

Escala: 1/50

